


Les cotes sont données à titre indicatif. L'habillage et l'aménagement des locaux sur plan sont non contractuels. Seul le cahier des charges fait référence.
 * Les surfaces brutes correspondent aux surfaces calculées à partir des dimensions extérieures des murs en façade et à l'axe des murs mitoyens.

Fiche technique:

Type : App. 3 chambres
 Niveau : 4 ème étage
 Surface totale Brute * : 152,34 m²
 Surface nette : 127,13 m²
 Surface terrasse : 46,03 m²
 Place de parking / Cave : 1 place & 1 cave

Localisation:

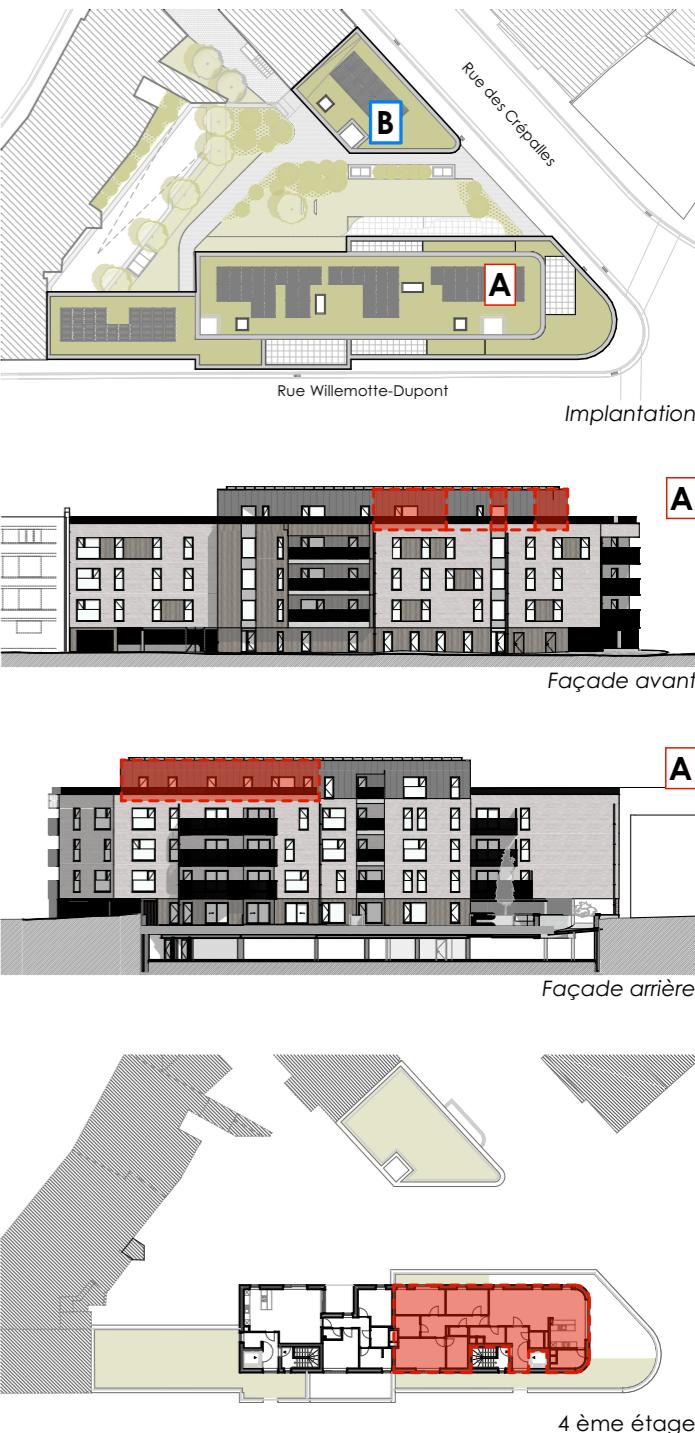

Coordonnées:

Promoteur:
AG IMMO DEVELOPPEMENT
 Thier de Huy 46, Marchin 4570
 Belgique

Adresse:
Rue des Crêpailles Huy 4500 Belgique

Architecte:
UMAN
 architect

Rue du Fort, 7 boîte 3
 4460 Grâce-Hollogne